


Szkic sytuacyjny lokalu użytkowego nr 9U położonego
w nieruchomości przy ul. Marynarskiej nr 3/9 w Łodzi

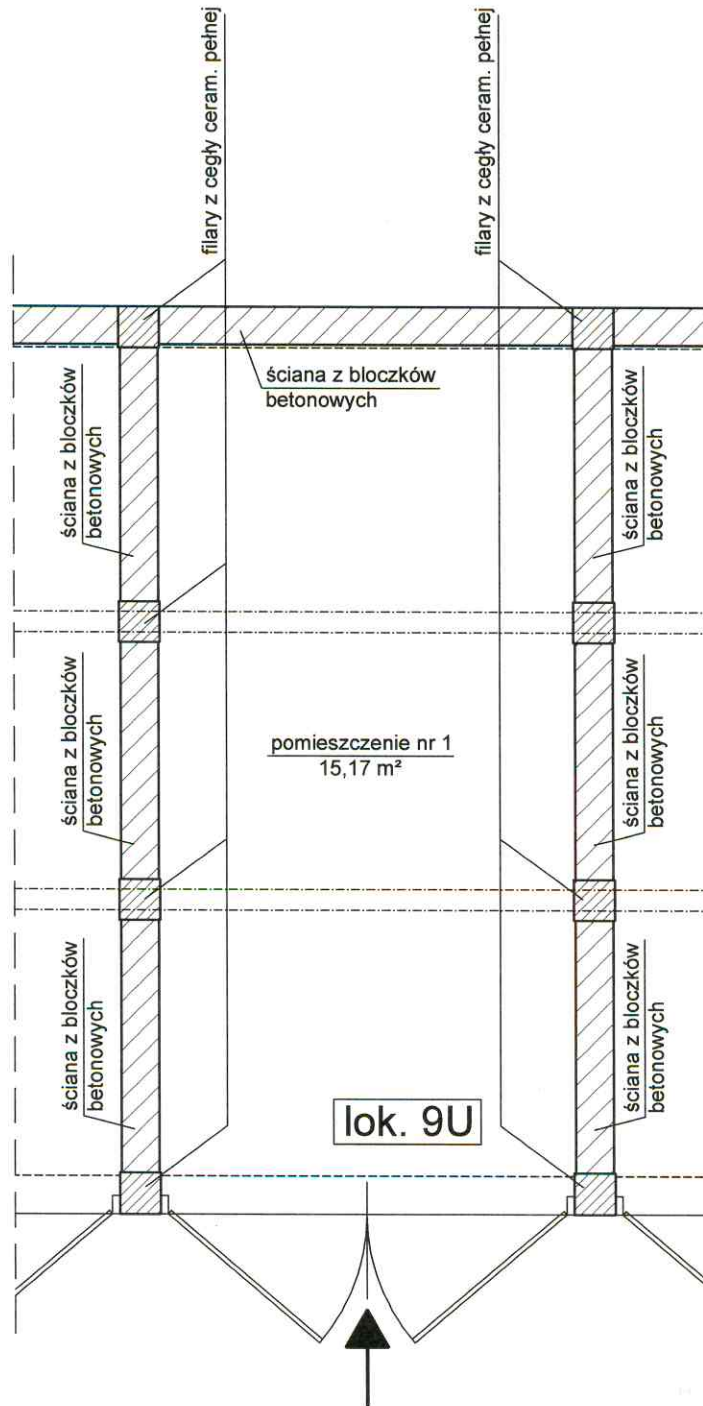

Rzut parteru - fragment
skala: n/a



Katarzyna Blichowicz - Barszcz
UPRAWNIENIA BUDOWLANE
NR EWIDENCYJNY ŁOD/2012/0106/13
do kierowania robotami budowlanymi bez ograniczeń
w specjalności konstrukcyjno-budowlanej

Szkic wykonał:

J. Kłopecki

mgr inż. Jarosław Kłopecki
podinspektor
Wydziału Nadzoru Właścicielskiego

Niniejszy fragment rzutu parteru wykonano na podstawie dokumentacji przedmiotowego budynku użytkowego (garaży) będącej w posiadaniu Zarządu Lokali Miejskich w Łodzi

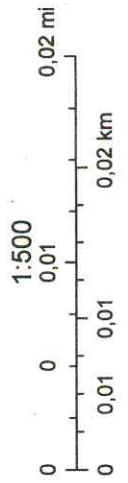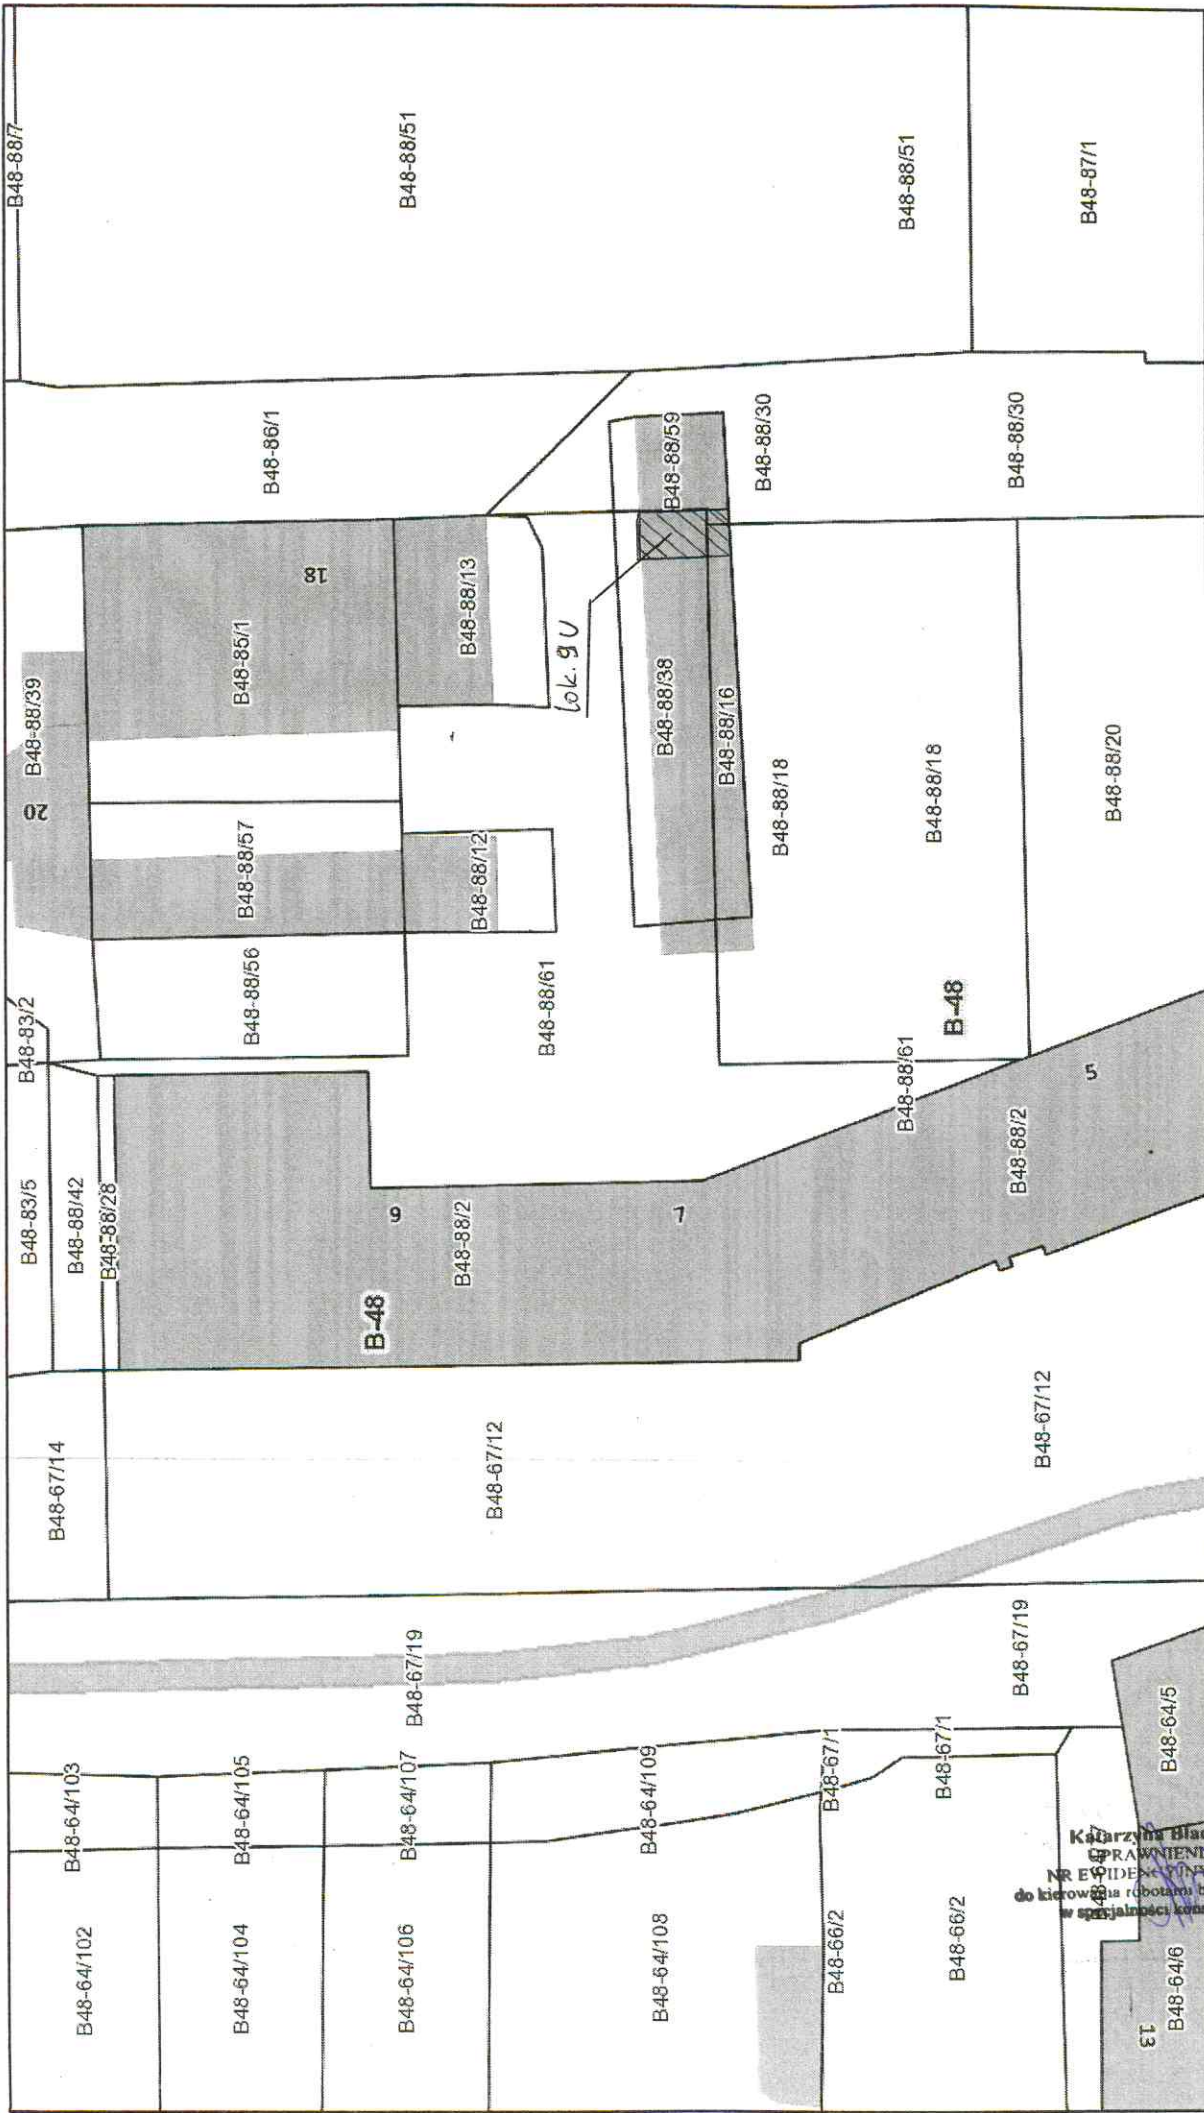

lipca 6, 2023

Budynki

podziemne

Działki

Obręby

wybudowane

w budowie

Adresy

Katarzyna Blichowicz - Barszcz
 BIURO PRACOWNIWA BUDOWLANE
 NR EWIDENCyjNY LUDZKOWO 2092/0 W OLSZTYNIE
 do kierownika robót w budowlanych bez ograniczeń
 w specjalności konstrukcyjno-budowlanej